

ENKLAWA DEWELOPMENT
KOSZYKARSKA

BUDYNEK MIESZKALNY – WIELORODZINNY
KRAKÓW UL. MORELOWA, DZIAŁKA 6/13, OBR. 9 KROWODRZA

GARAŻ PODZIEMNY
załącznik 2A

Projekt: 2410
ARCHIT. EPC
gorseniowski@epc.pl
ul. Miodowa 15/94
31-523 KRAKÓW,
tel. 604 420 255

CZĘŚCI WSPÓLNE KL1

K1.0.1	komunikacja	4,82 m ²
K1.0.2	komunikacja	7,17 m ²
D1.0.1	dzwig osobowy	5,24 m ²
SUMA		17,23 m²

CZĘŚCI WSPÓLNE KL2


M0.1	komunikacja garażu	253,07 m ²
T.0.1	pom. techniczne	4,33 m ²
T.0.2	pom. wodmierzna	4,33 m ²
SUMA		261,73 m²

CZĘŚCI WSPÓLNE KL2

K2.1.1	komunikacja	4,82 m ²
K2.1.2	komunikacja	7,17 m ²
D2.1.1	dzwig osobowy	5,24 m ²
SUMA		17,23 m²

PS14	komórki garażowe	12,25 m ²
PS15	komórki garażowe	11,92 m ²
PS16	komórki garażowe	11,92 m ²
PS17	komórki garażowe	11,92 m ²
PS18	komórki garażowe	11,92 m ²
PS19	komórki garażowe	11,92 m ²
PS20	komórki garażowe	11,92 m ²
PS21	komórki garażowe	11,92 m ²
PS22	komórki garażowe	12,56 m ²
PS23	komórki garażowe	12,56 m ²
PS24	komórki garażowe	11,92 m ²
PS25	komórki garażowe	11,92 m ²
PS26	komórki garażowe	11,92 m ²
PS27	komórki garażowe	11,92 m ²
PS28	komórki garażowe	11,92 m ²
PS29	komórki garażowe	11,77 m ²
PS30	komórki garażowe	11,69 m ²

ST14	stanowisko postojowe	12,93 m ²
ST15	stanowisko postojowe	12,80 m ²
ST16	stanowisko postojowe	12,80 m ²
ST17	stanowisko postojowe	12,80 m ²
ST18	stanowisko postojowe	12,80 m ²
ST19	stanowisko postojowe	12,80 m ²
ST20	stanowisko postojowe	12,80 m ²
ST21	stanowisko postojowe	12,84 m ²
ST22	stanowisko postojowe	13,22 m ²
ST23	stanowisko postojowe	13,22 m ²
ST24	stanowisko postojowe	12,84 m ²
ST25	stanowisko postojowe	12,80 m ²
ST26	stanowisko postojowe	12,80 m ²
ST27	stanowisko postojowe	12,80 m ²
ST28	stanowisko postojowe	12,80 m ²
ST29	stanowisko postojowe	12,76 m ²
ST30	stanowisko postojowe	12,41 m ²

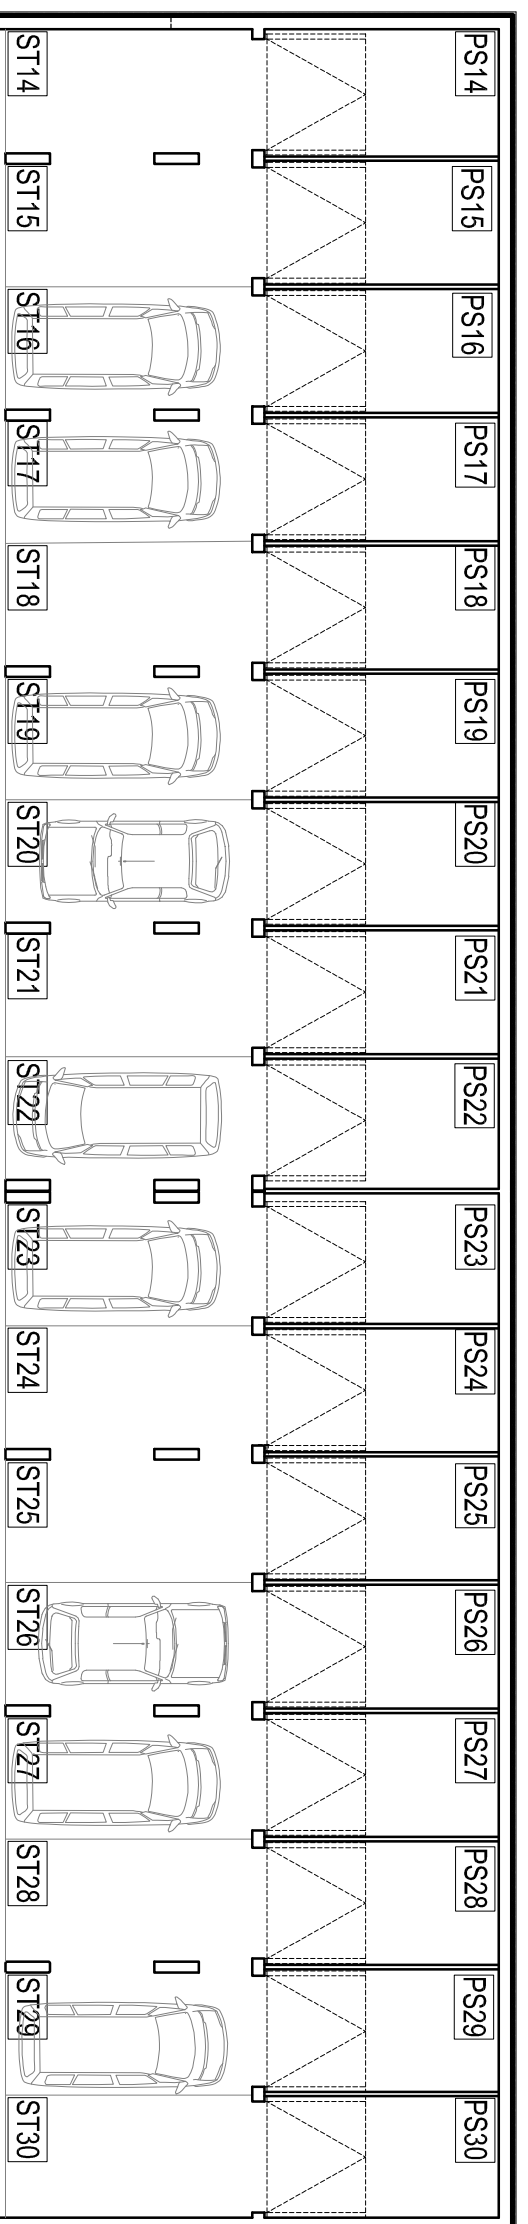

ST1	stanowisko postojowe	12,41 m ²
ST2	stanowisko postojowe	12,41 m ²
ST3	stanowisko postojowe	12,45 m ²
ST4	stanowisko postojowe	12,80 m ²
ST5	stanowisko postojowe	12,84 m ²
ST6	stanowisko postojowe	13,22 m ²
ST7	stanowisko postojowe	13,22 m ²
ST8	stanowisko postojowe	12,84 m ²
ST9	stanowisko postojowe	12,80 m ²
ST10	stanowisko postojowe	12,45 m ²
ST11	stanowisko postojowe	12,45 m ²
ST12	stanowisko postojowe	12,80 m ²
ST13	stanowisko postojowe	12,93 m ²
SUMA		383,64 m²